



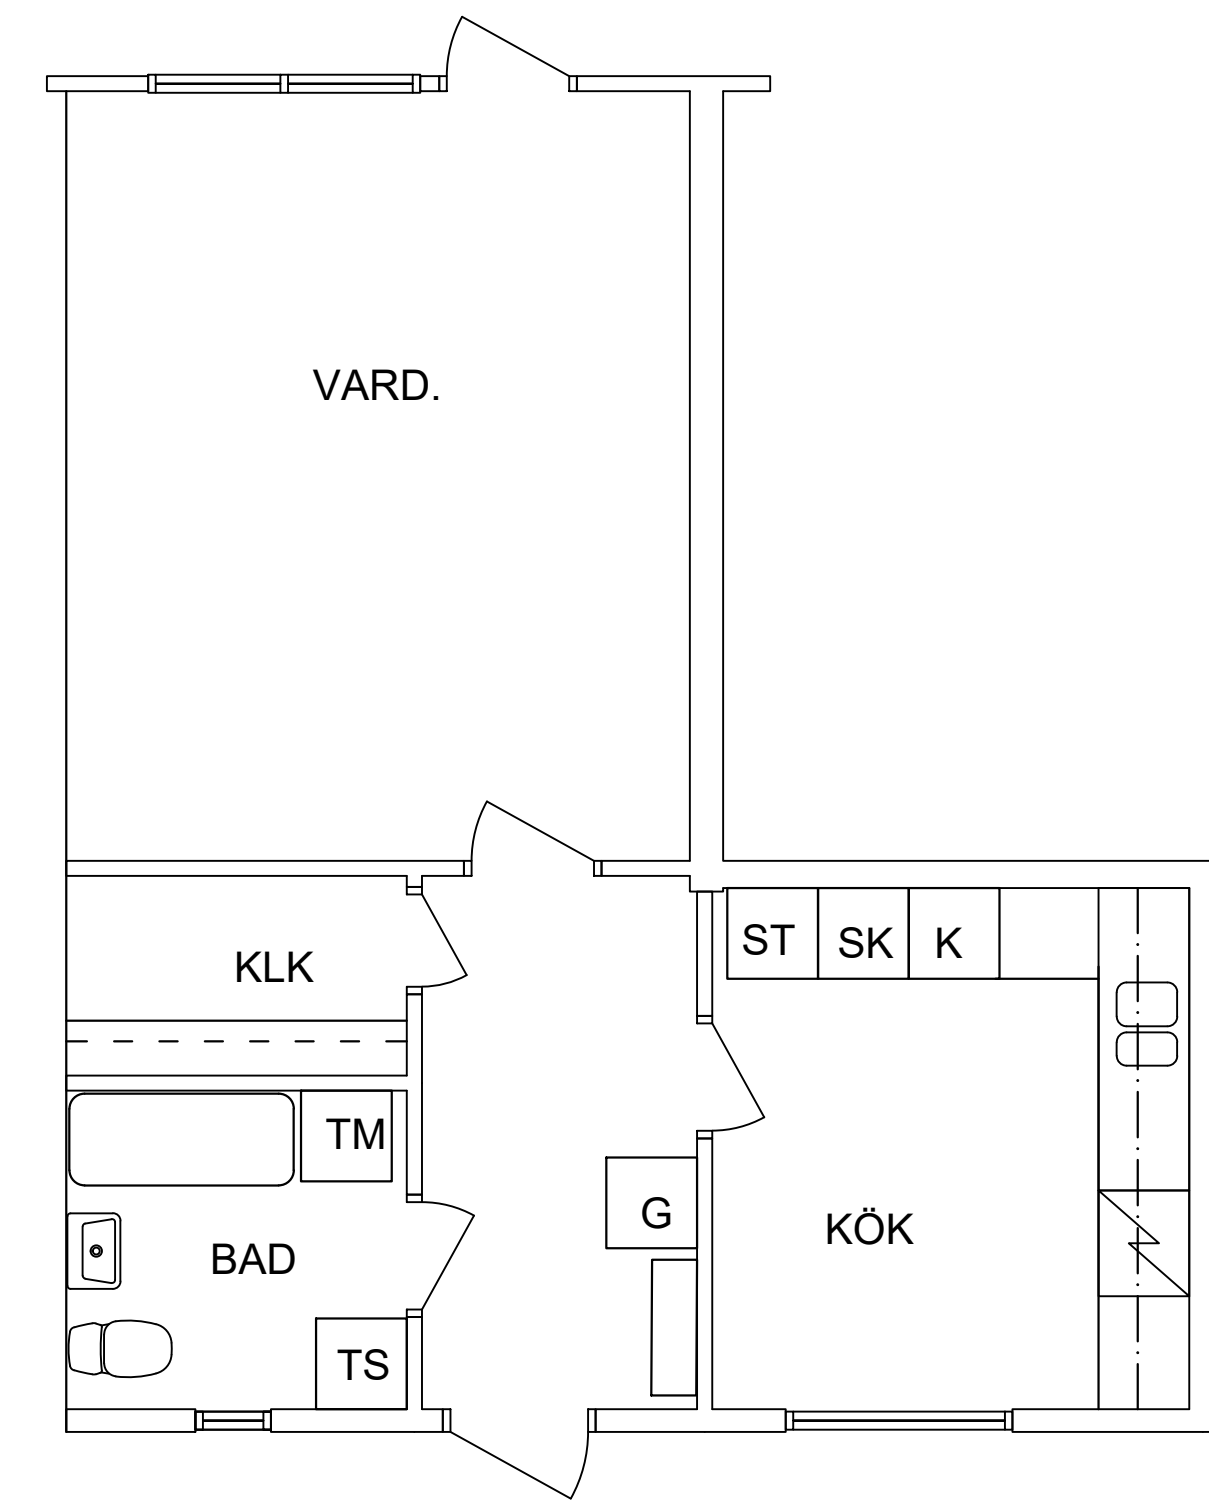

1 RUM O. KÖK
SPEGELV

MARKLÄGENHET KV SYRENEN
NORBERG

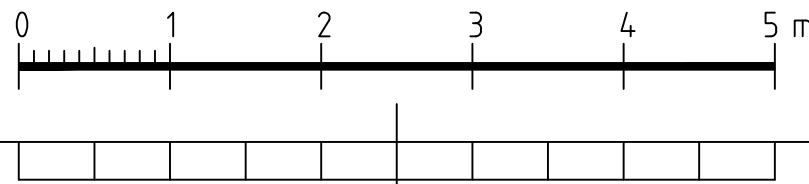

POSTADRESS: PostPeter Myndes Backe 16, 118 86, Stockholm

UPPDRAG NR 330255	RITAD/KONSTR. AV ANNA PEGIEL	HANDLÄGGARE L.DAVIDSSON
DATUM 2022-12-09	ANSVARIG L.DAVIDSSON	

Project: TYPRITNINGAR
1 RÖK SYRENEN SPEGELV.
1 RUM OCH KÖK
NORBERG

SKALA A1 1:50	NUMMER A 101-05	BET
---------------------	--------------------	-----