



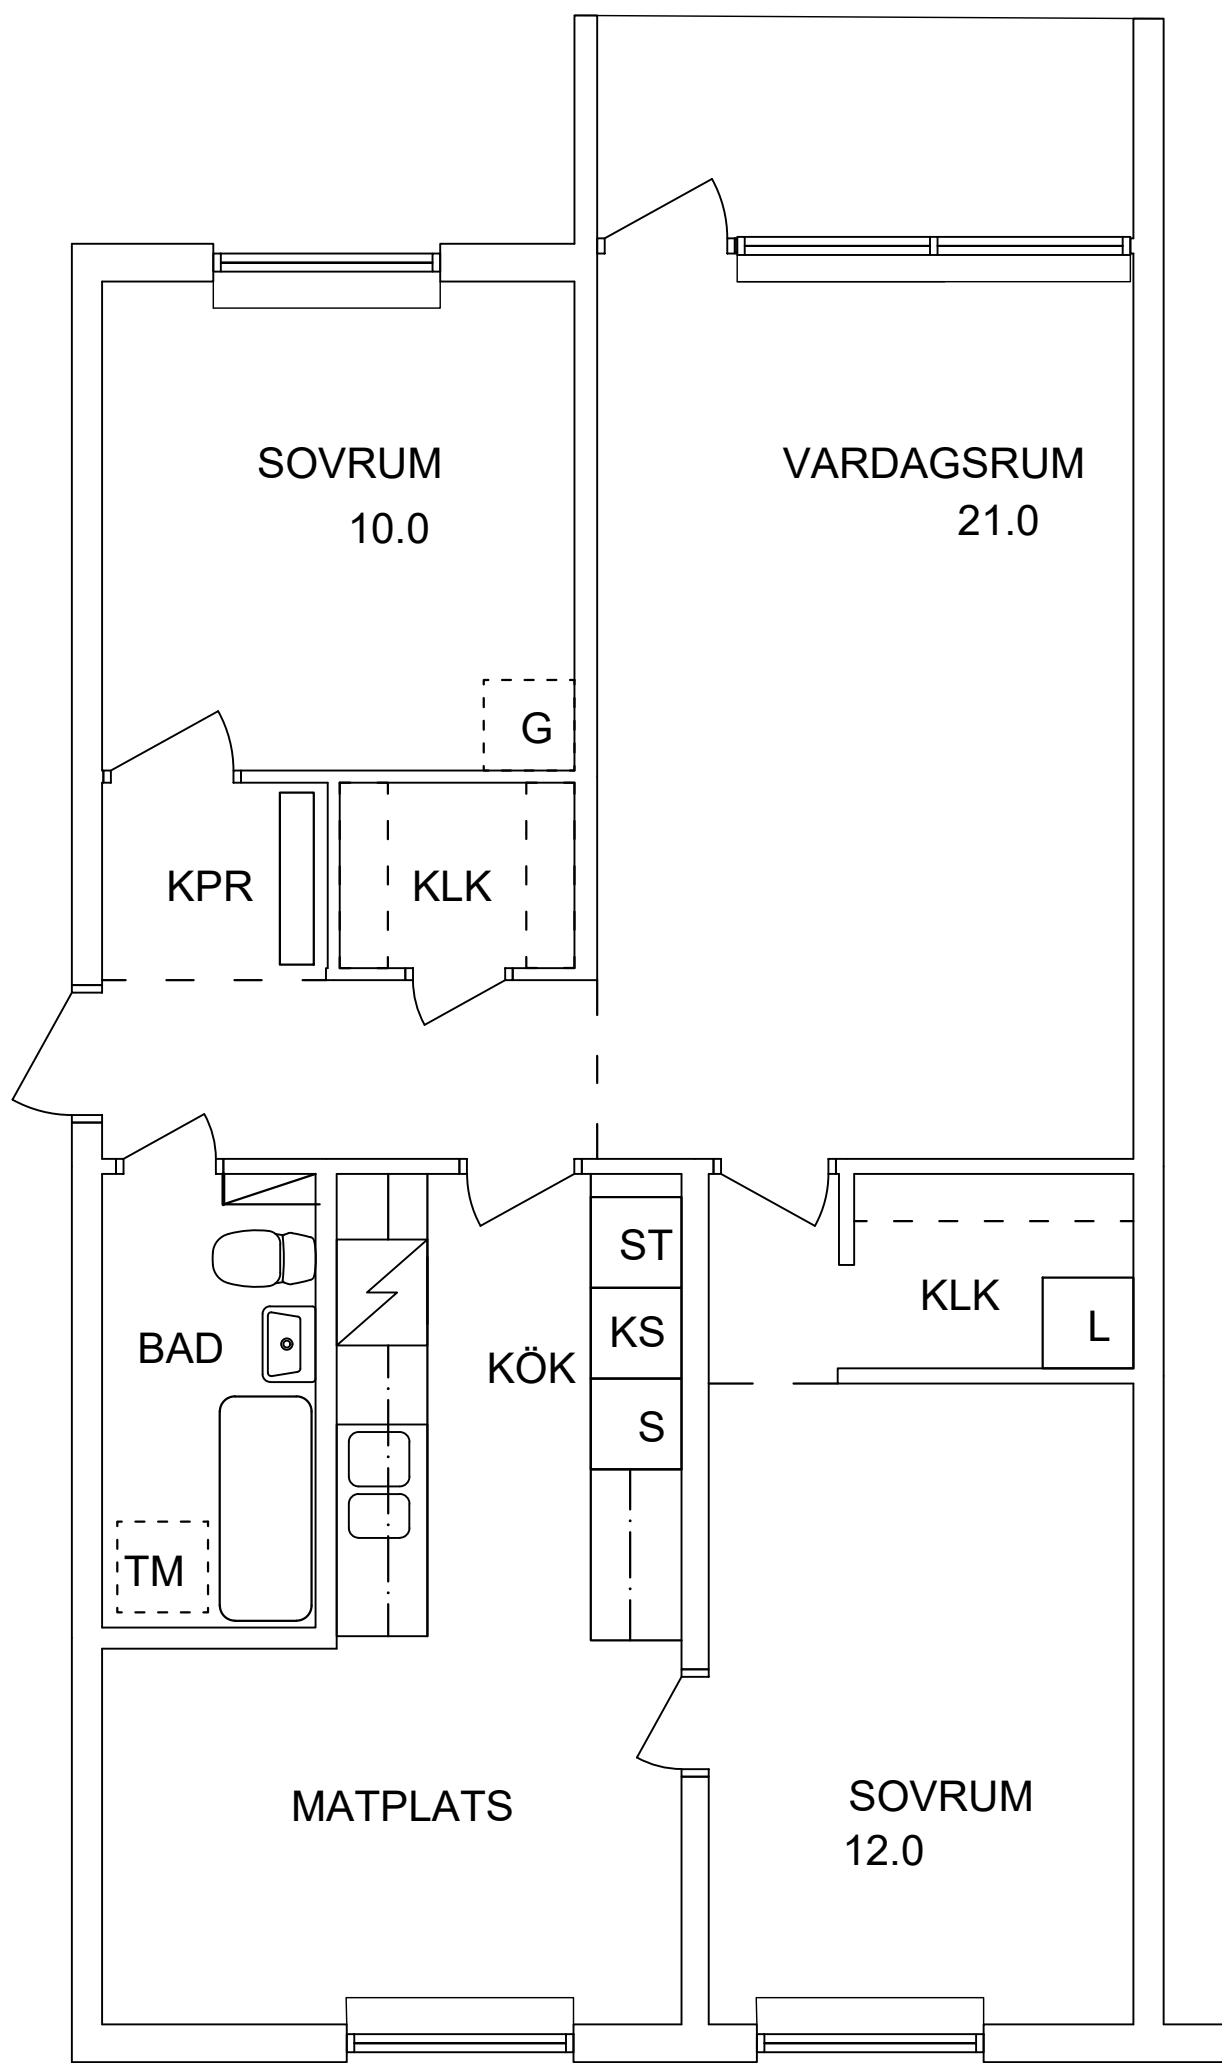

3 RUM O. KÖK
SPEGELV.

LÄGENHET KV RESEDAN
NORBERG

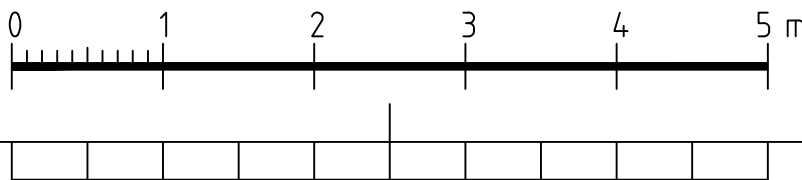

POSTADRESS: PostPeter Myndes Backe 16, 118 86, Stockholm

UPPDRAG NR	RITAD/KONSTR. AV	HANDLÄGGARE
330255	ANNA PEGIEL	L.DAVIDSSON
DATUM	ANSVARIG	
2022-12-09	L.DAVIDSSON	

Project: TYPRITNINGAR
3 RÖK SPEGELV. KORNETTGATAN 9A, 11-13
3 RUM OCH KÖK
NORBERG

SKALA	NUMMER	BET
A1 1:50	A 101-23	