



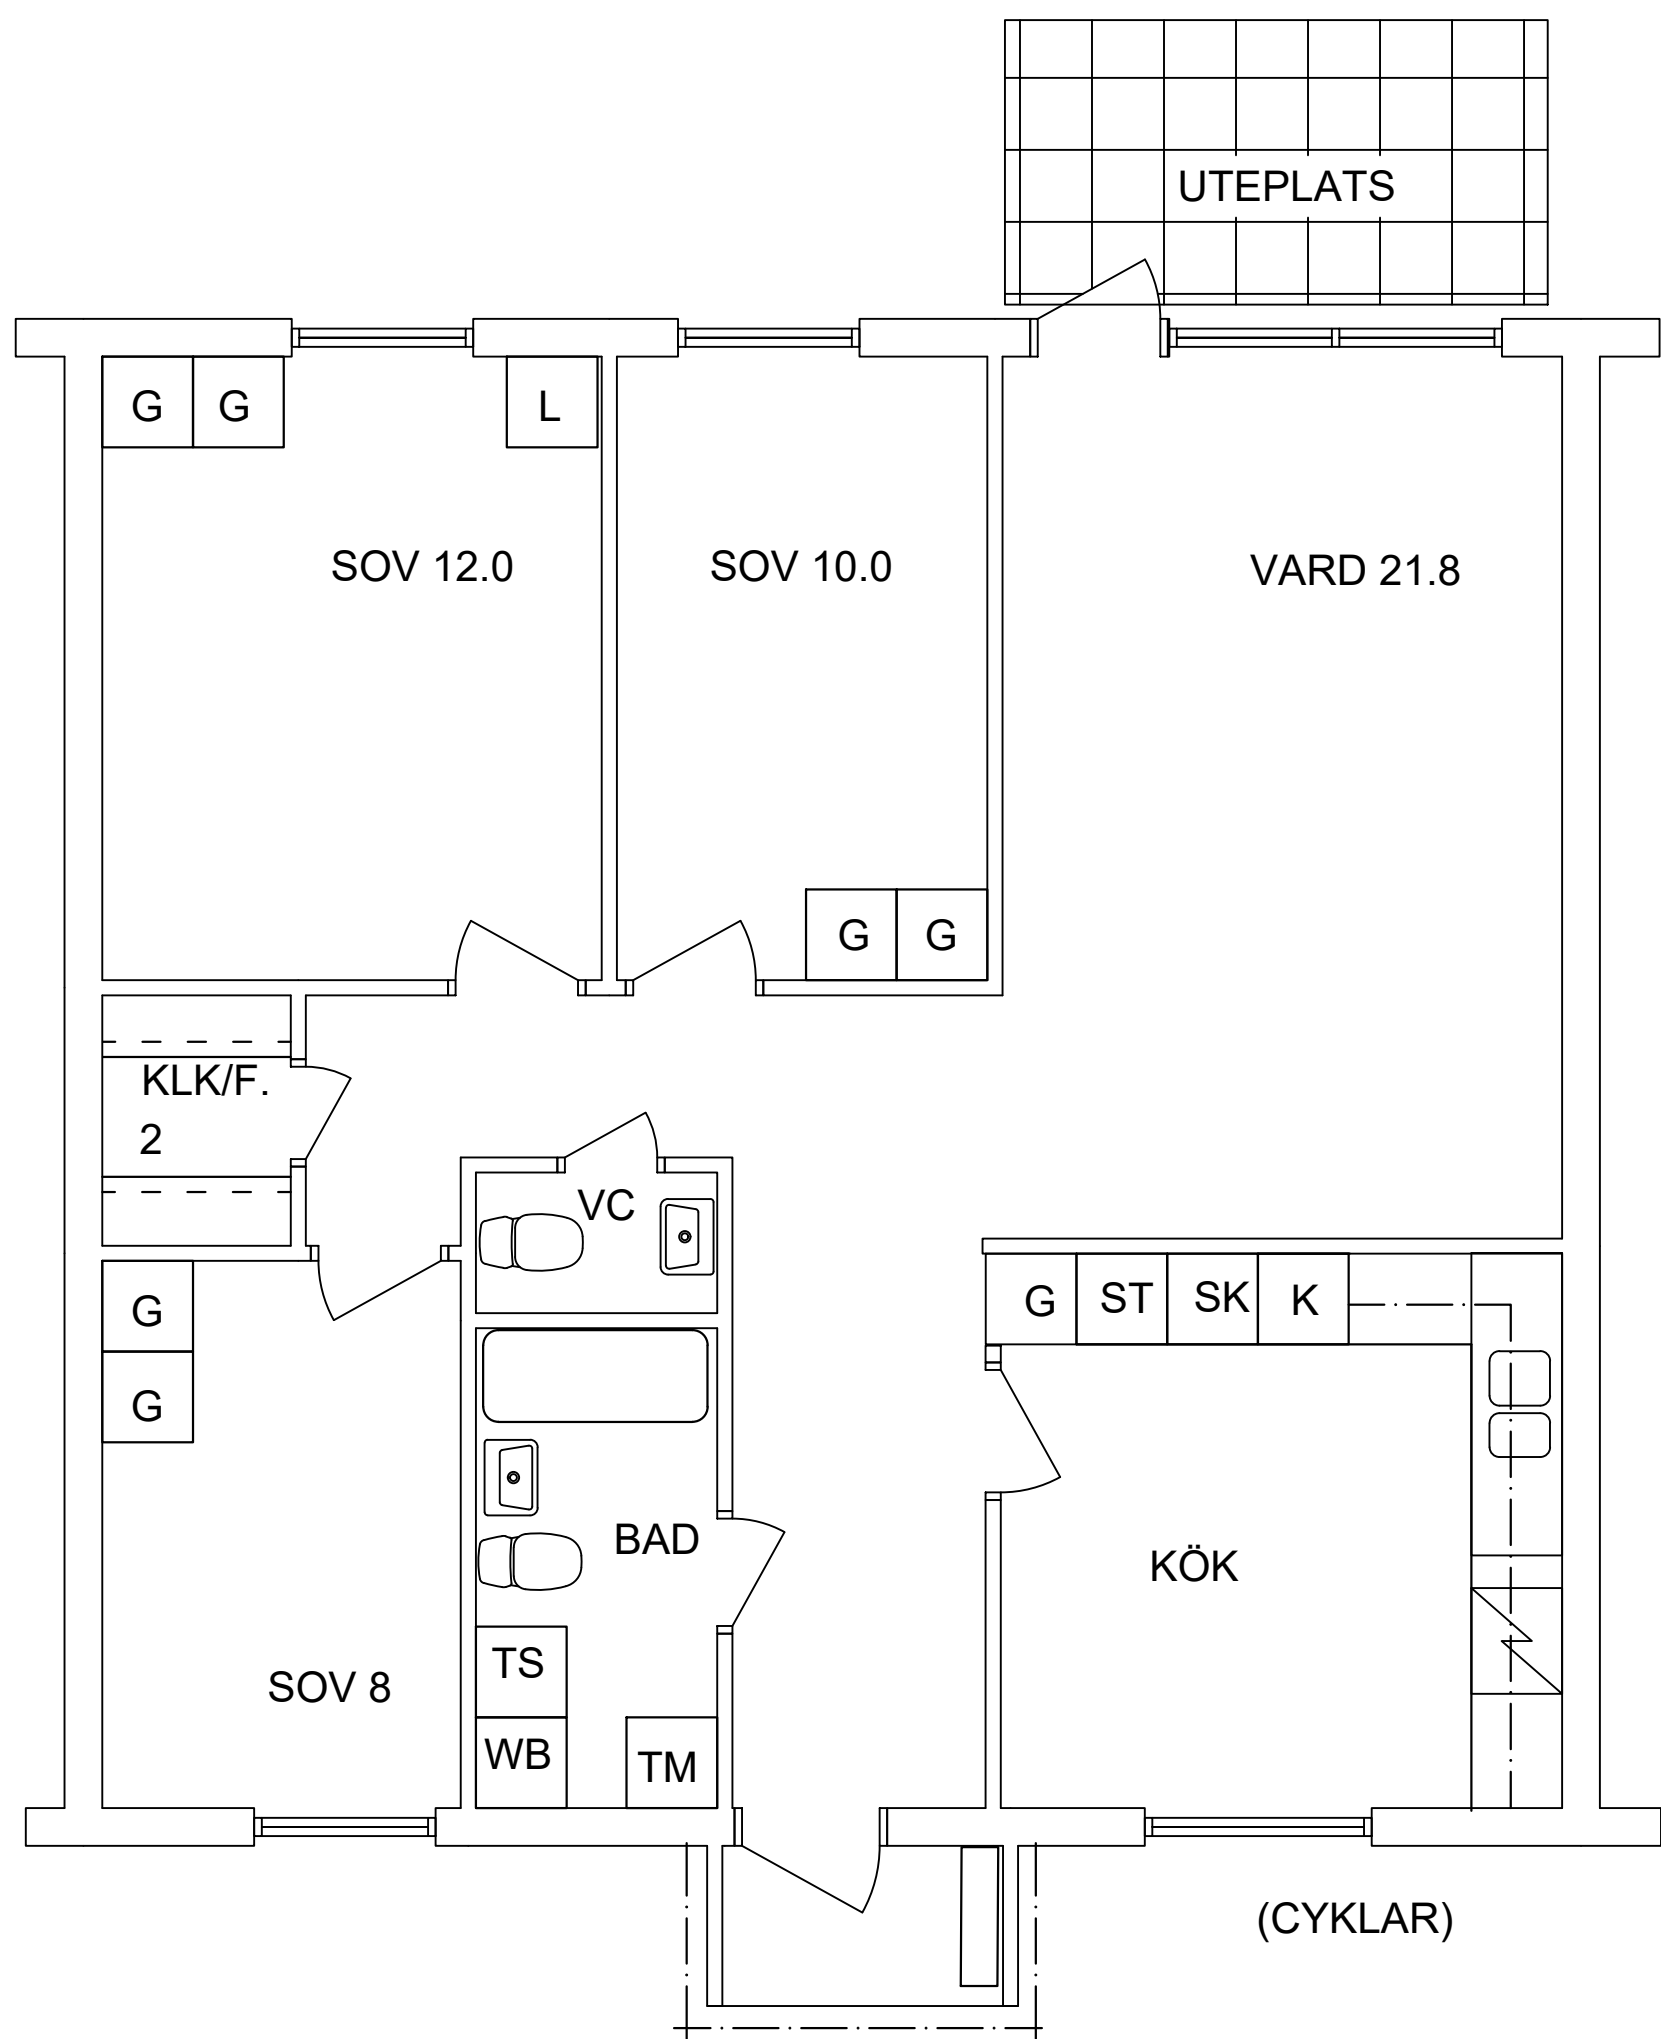

4 RUM O. KÖK
SPEGLV.

MARKLÄGENHET KV JÄRNSPARVEN

STUTBO 1:92 NORBERG

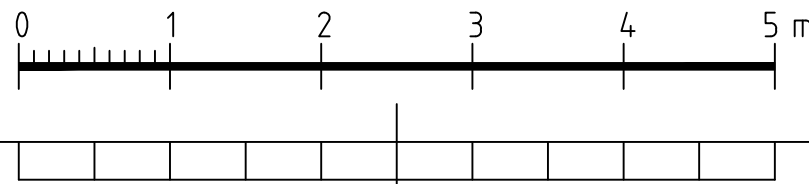

POSTADRESS: PostPeter Myndes Backe 16, 118 86, Stockholm

UPPDRAG NR 330255	RITAD/KONSTR. AV ANNA PEGIEL	HANDLÄGGARE L.DAVIDSSON
DATUM 2022-12-09	ANSVARIG L.DAVIDSSON	

Project: TYPRITNINGAR
4 RÖK SKALLBERGET SPEGLV.
4 RUM OCH KÖK
NORBERG

SKALA A1 1:50	NUMMER A 101-37	BET
---------------------	--------------------	-----

XREF:

LAGER: SB11

PLO: 2022-12-09 14:47 C:\USERS\ANNEPEG\ONEDRIVE - TYRENS GROUP\SKRIBORDET\PROJEKT\330255_TYPRITNINGAR\LUKAS.DAVIDSSON\REFERENCE PROJECT\TYPRITNINGAR.DWG ANNA PEGIEL